



Mieszkanie nr 01

budynek B3 poziom parter


pow.użytkowa 59,70 m²

GRUPA
INBUD
BIELSKO





01	Korytarz	4.00 m ²
02	Salon z aneksem kuchennym	27.79 m ²
03	Łazienka	3.96 m ²
04	Sypialnia	11.33 m ²
05	Sypialnia	12.62 m ²
		59.70 m ²

mapa osiedla

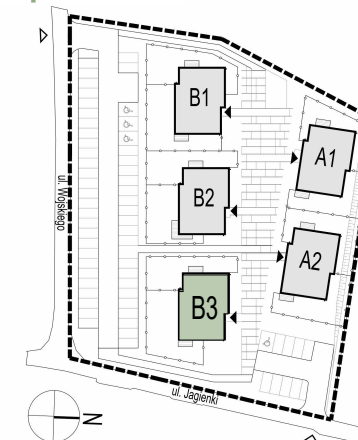

schemat kondygnacji

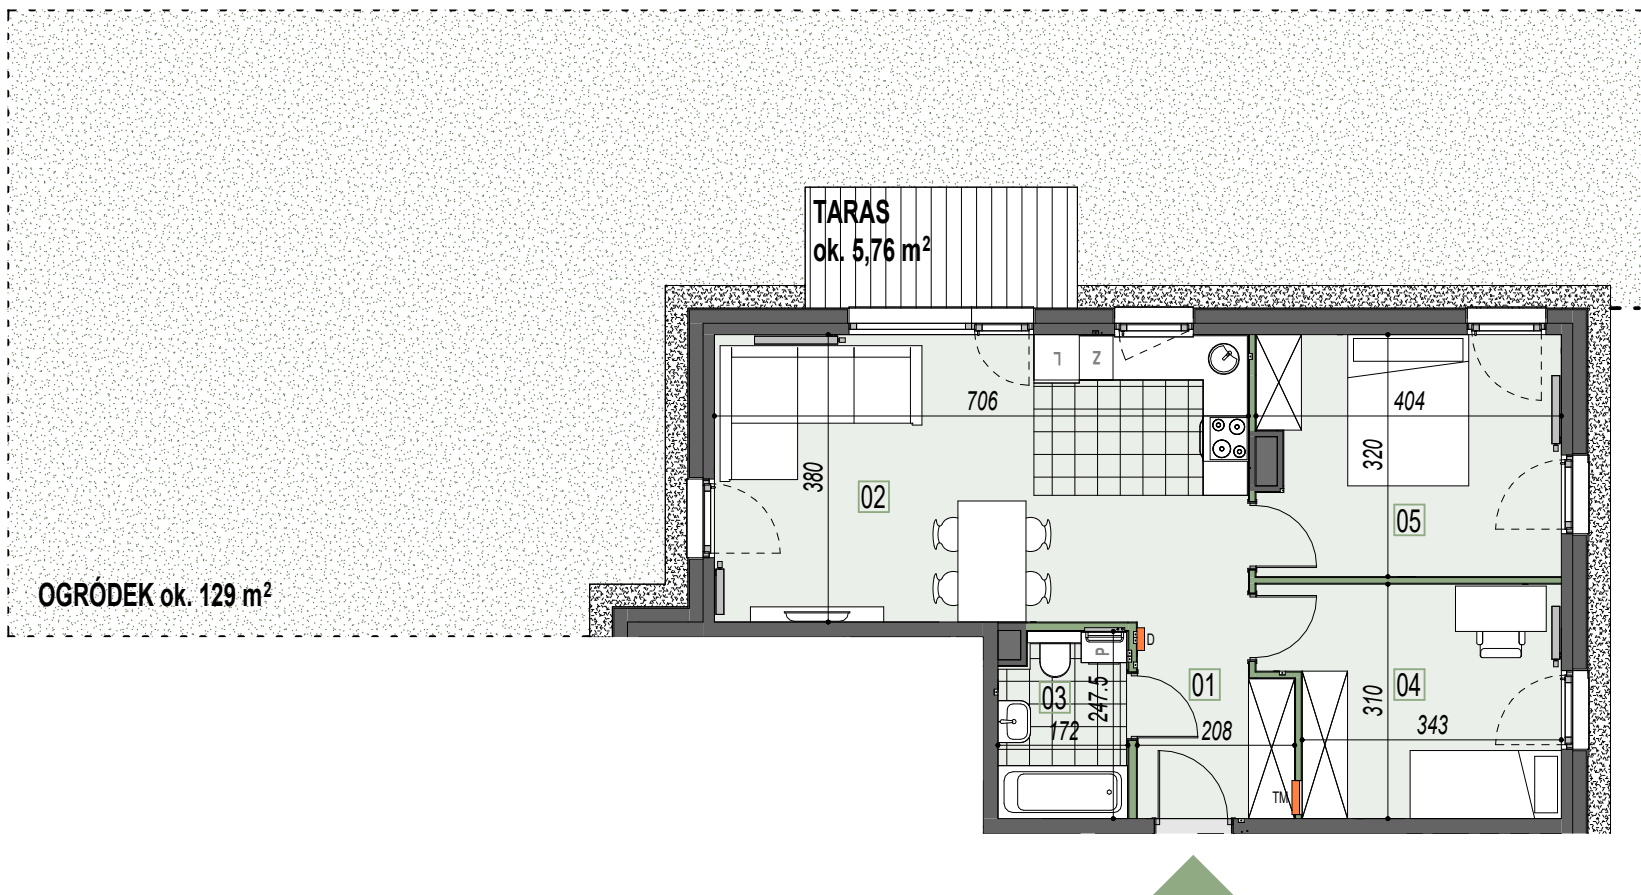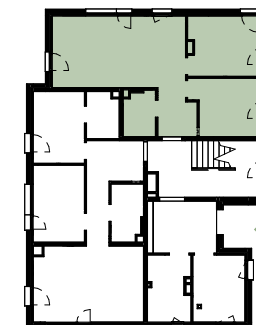

Inbud Inwestycje Sp. z o.o. Zacisze Sp.k.
ul. Piekarska 57, 43-300 Bielsko-Biała

☎ +604 390 000
✉ mieszkania@inbud.bielsko.pl

www.zaciszebielsko.pl

Prezentowane rzuty zostały przedstawione w celu zaprezentowania rozkładu funkcjonalnego pomieszczeń należy traktować je poglądowo.

Ostateczne wymiary zostaną określone podczas pomiarów powykonawczych i mogą różnić się w porównaniu do przedstawionej wersji przykładowej.

Powierzchnia użytkowa lokalu została ustalona na podstawie Rozporządzenia Ministra Rozwoju z dn. 11.09.2020r. w sprawie szczegółowego zakresu i formy projektu budowlanego oraz przy uwzględnieniu Polskiej Normy PN-ISO 9836: 2022-07